



QUEIJARIA D'BISA

PLANTA BAIXA

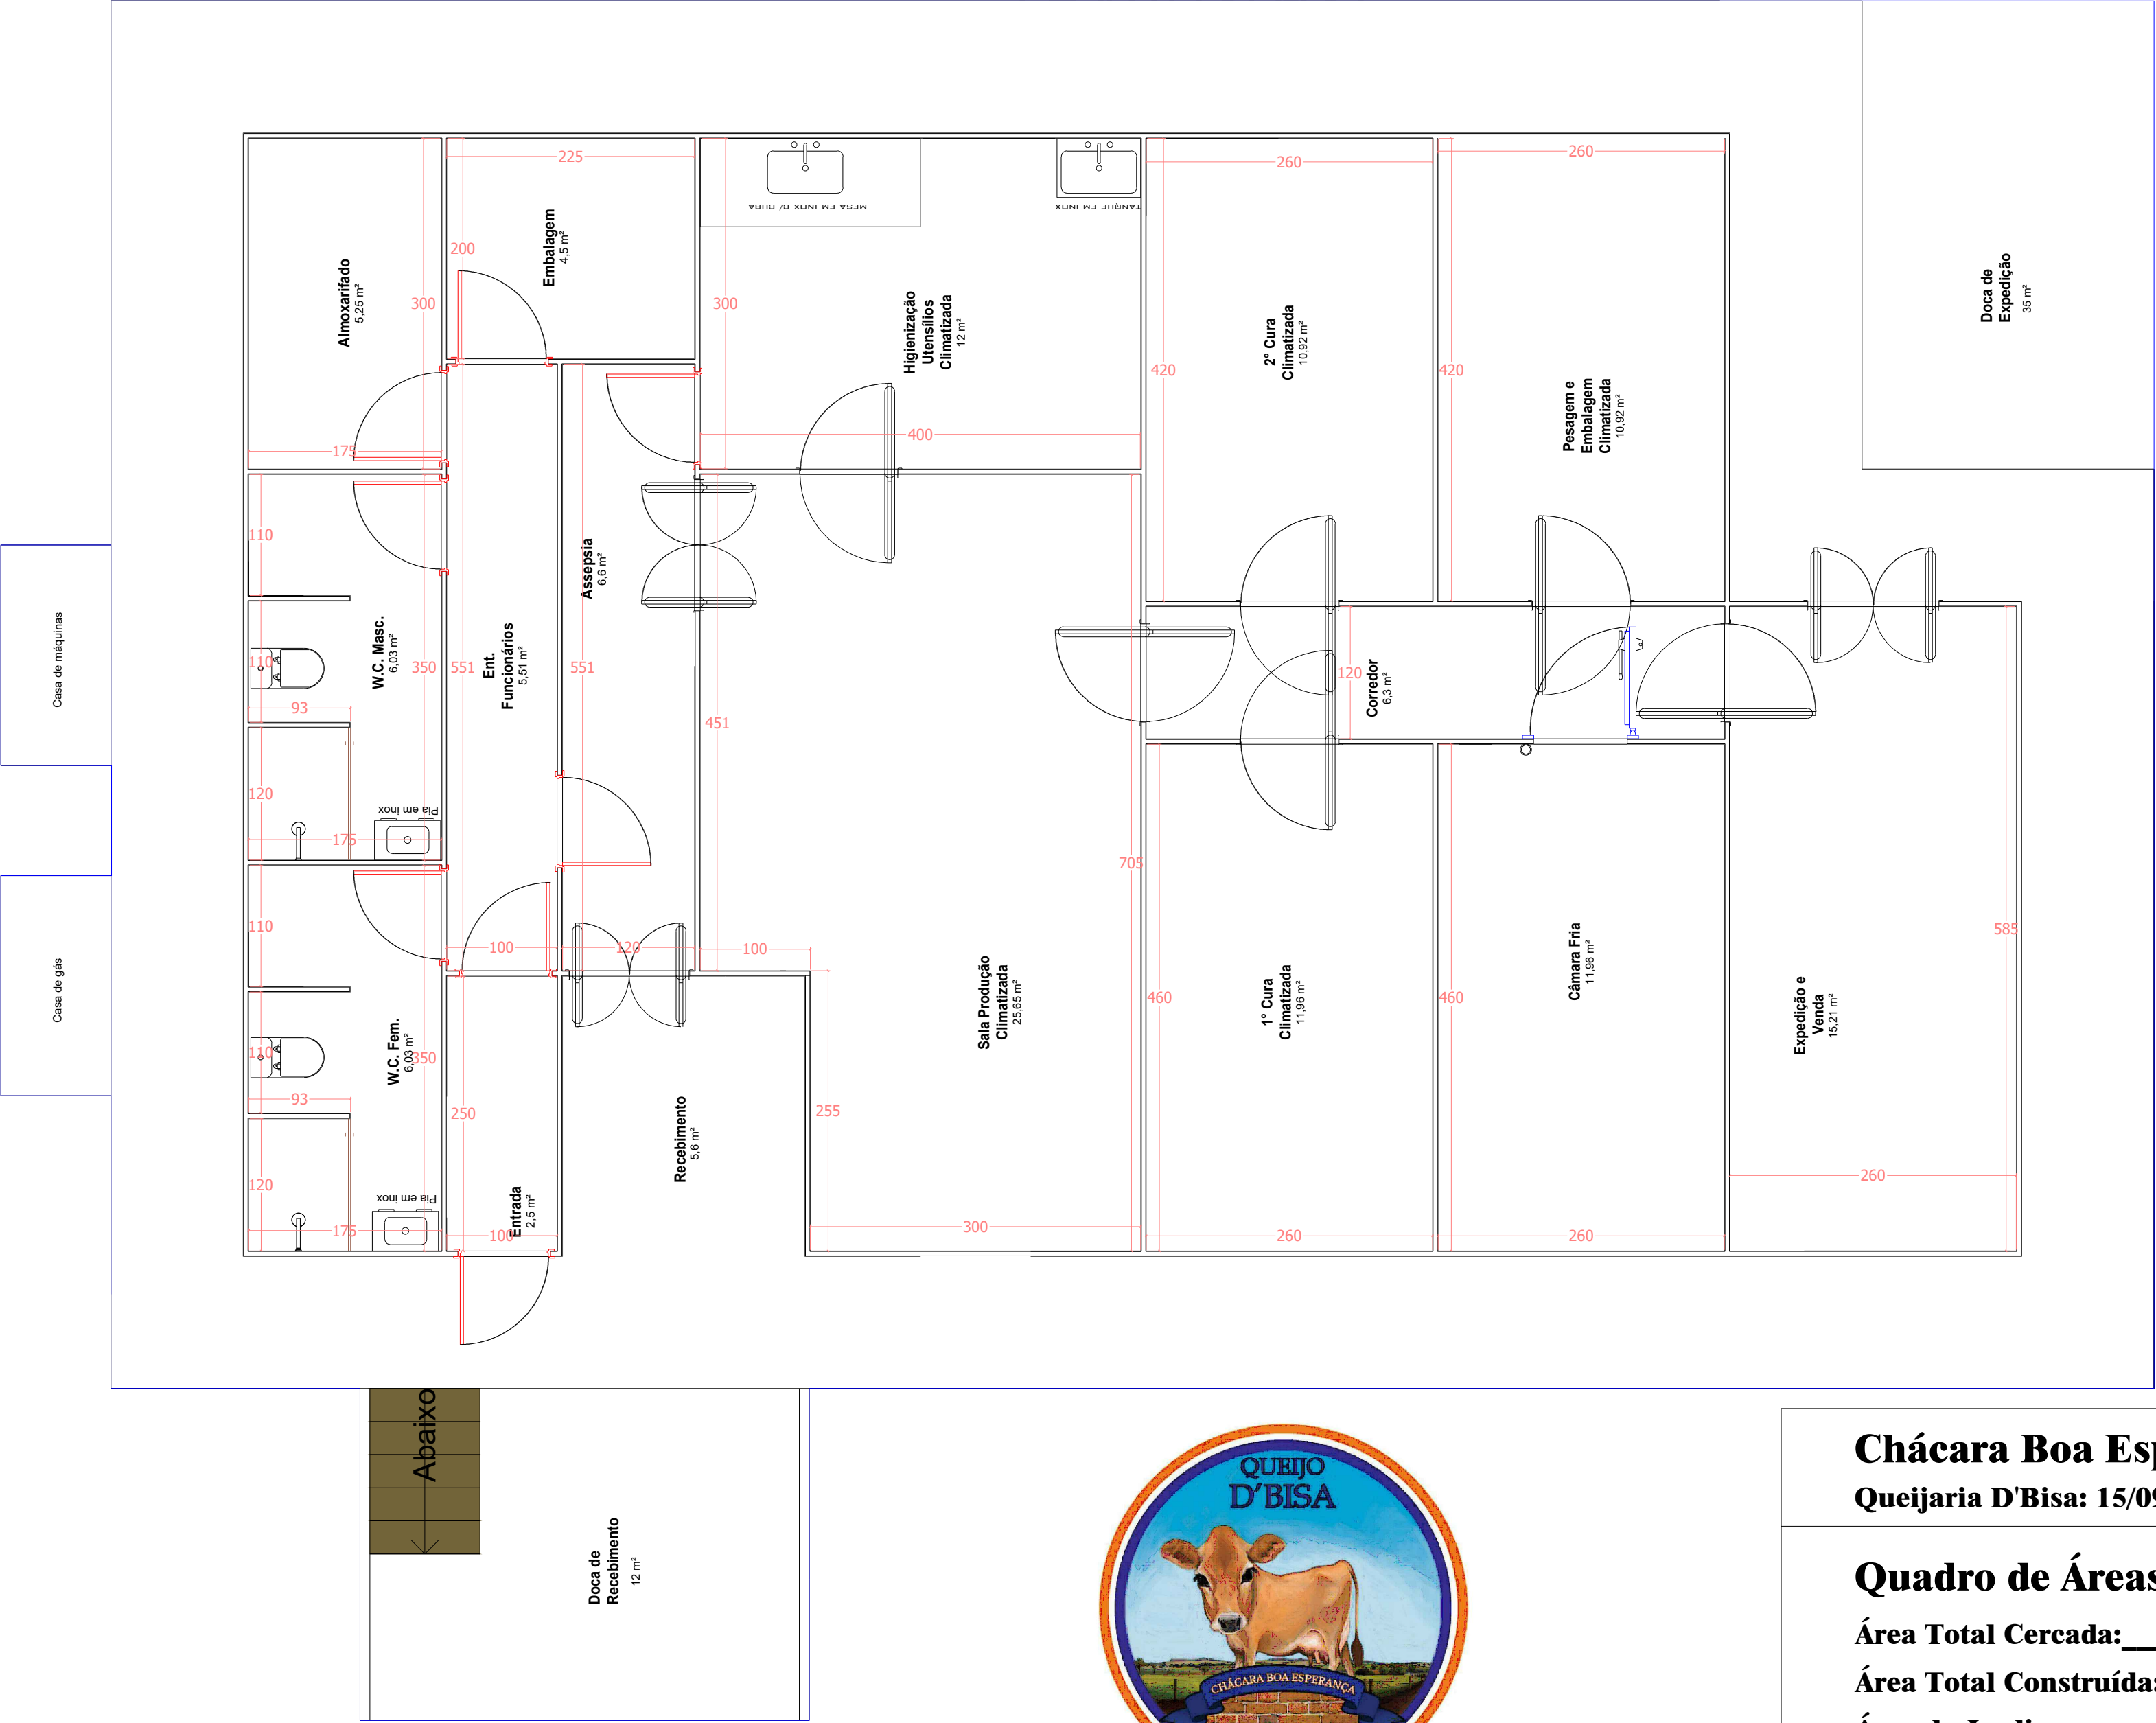

Chácara Boa Esperança
Queijaria D'Bisa: 15/09/2025

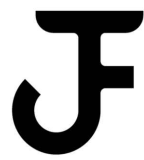

Quadro de Áreas

Área Total Cercada: 500m²
Área Total Construída: 250m²
Área de Jardim: 250m²